



СХЕМА РАСПОЛОЖЕНИЯ ПАРКОВОЧНЫХ МЕСТ ДЛЯ МГН

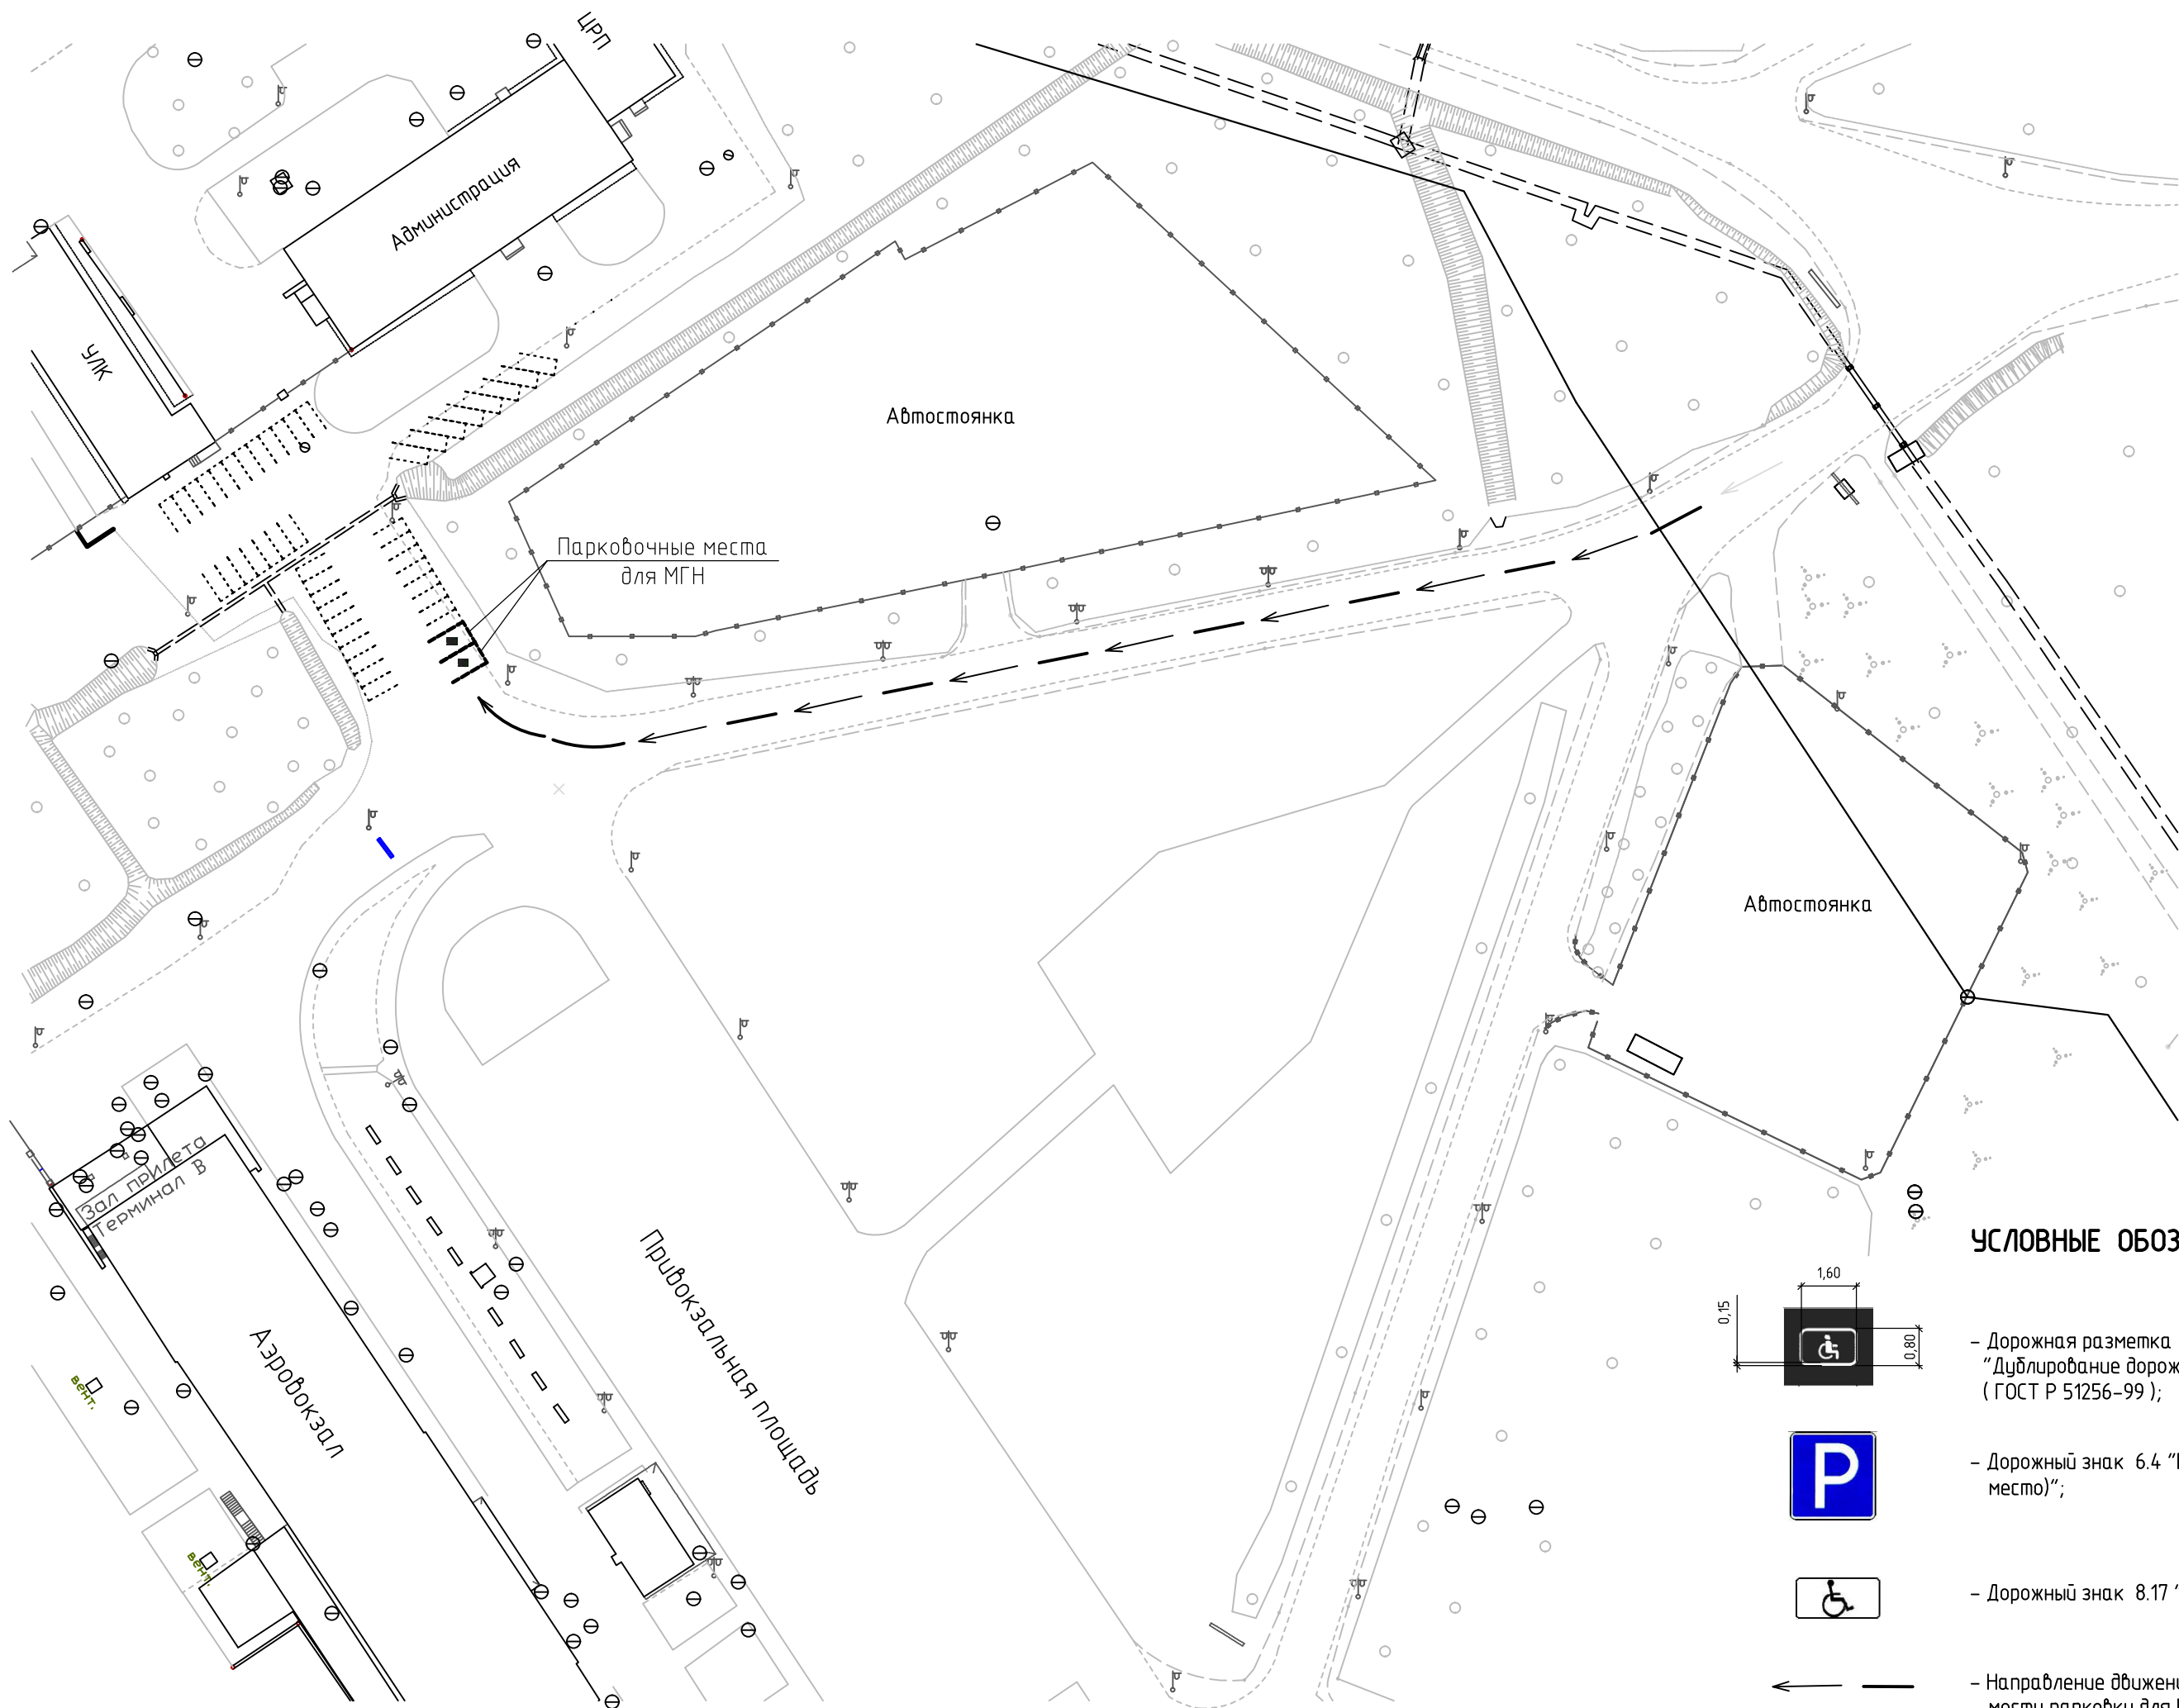

УСЛОВНЫЕ ОБОЗНАЧЕНИЯ:

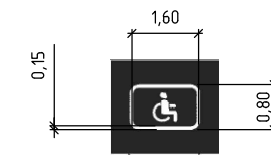


- Дорожная разметка 124.3
"Дублирование дорожного знака "Инвалиды""
(ГОСТ Р 51256-99);



- Дорожный знак 6.4 "Парковка (парковочное место)";



- Дорожный знак 8.17 "Инвалиды";

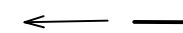

- Направление движения автотранспорта к месту парковки для МГН.